


Piano terreno Area GIALLA

4F	AT1
3C	AT2
4G	AT3
2D	AT4
1F	AT5

Ingresso/uscita dal cortile e subito a sinistra (vedi freccia)

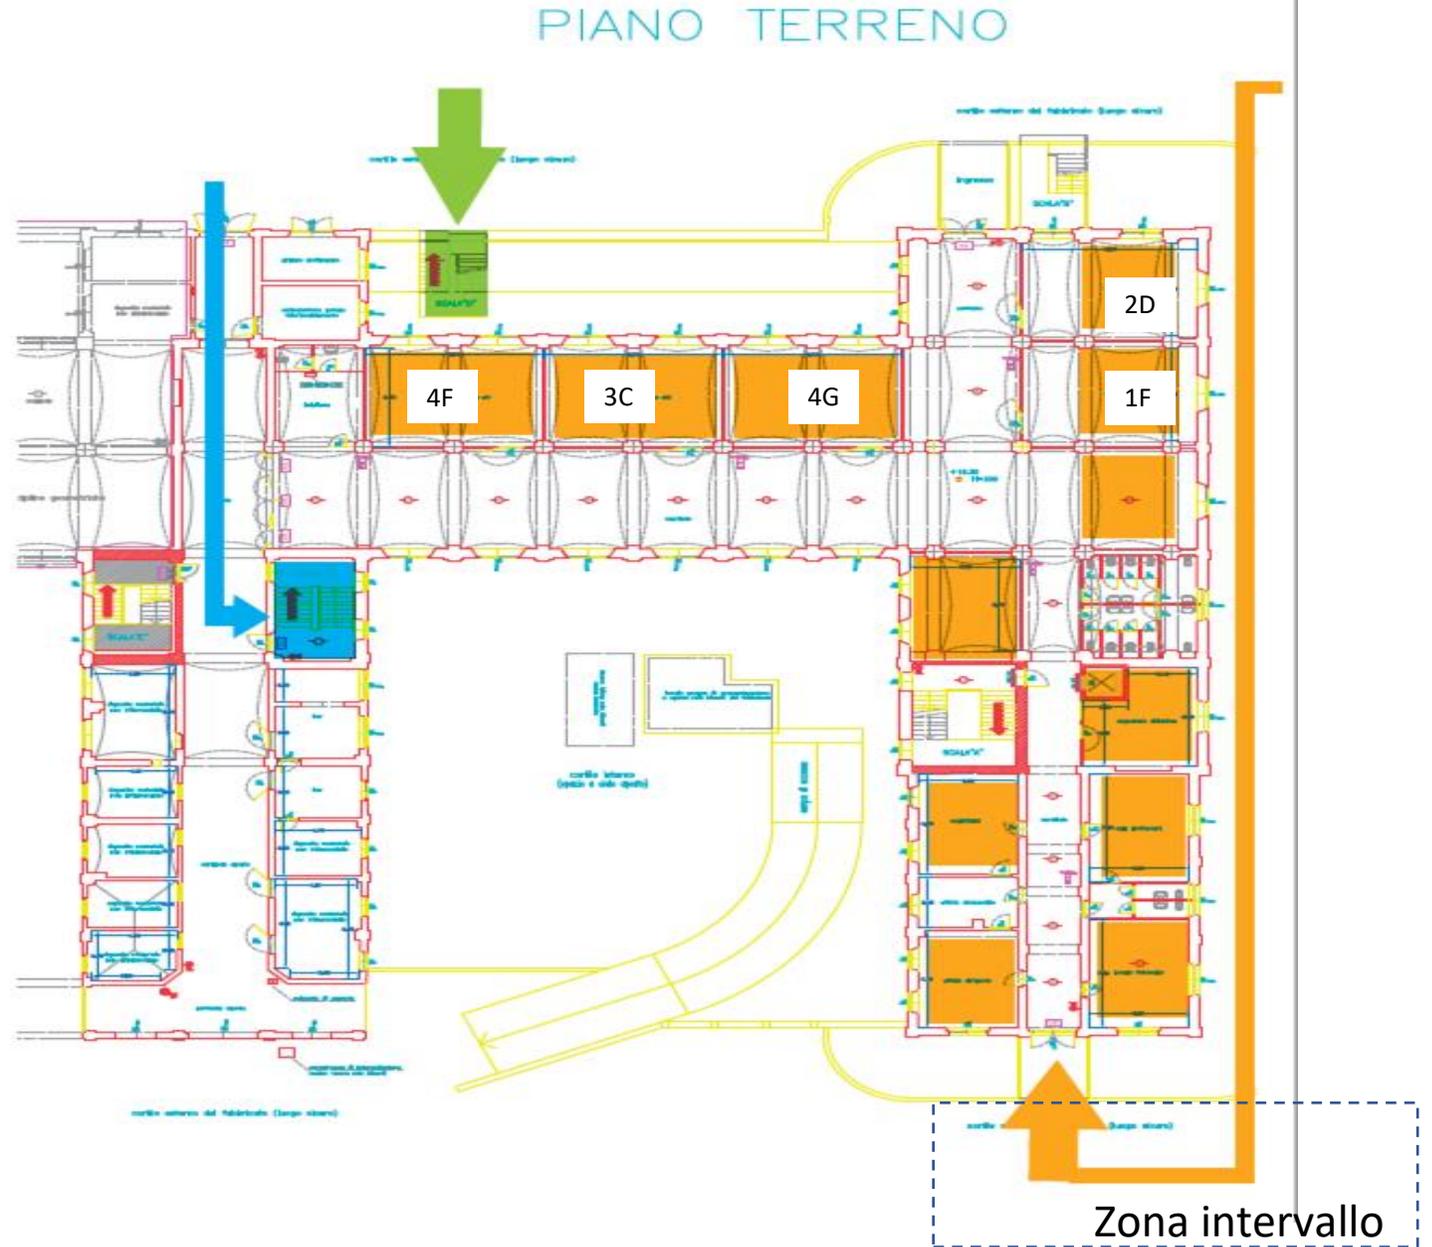

Piano seminterrato

Area ROSSA

3B	AC1
3E	AC2
3H	AC3
2B	AC4
3G	AC5
4A	AC6

**Ingresso/uscita dal cortile
e subito a sinistra +
discesa dalla scala
principale**

PIANO CORTILE




Primo piano

Area blu

2G	AP11
4E	AP10
3 I	AP16
3D	AP17
2E	AP18
3A	AP19
4B	AP20
2F	AP21
4D	AP22
2A	AP23

Ingresso/uscita da corridoio coperto + scala

PIANO PRIMO

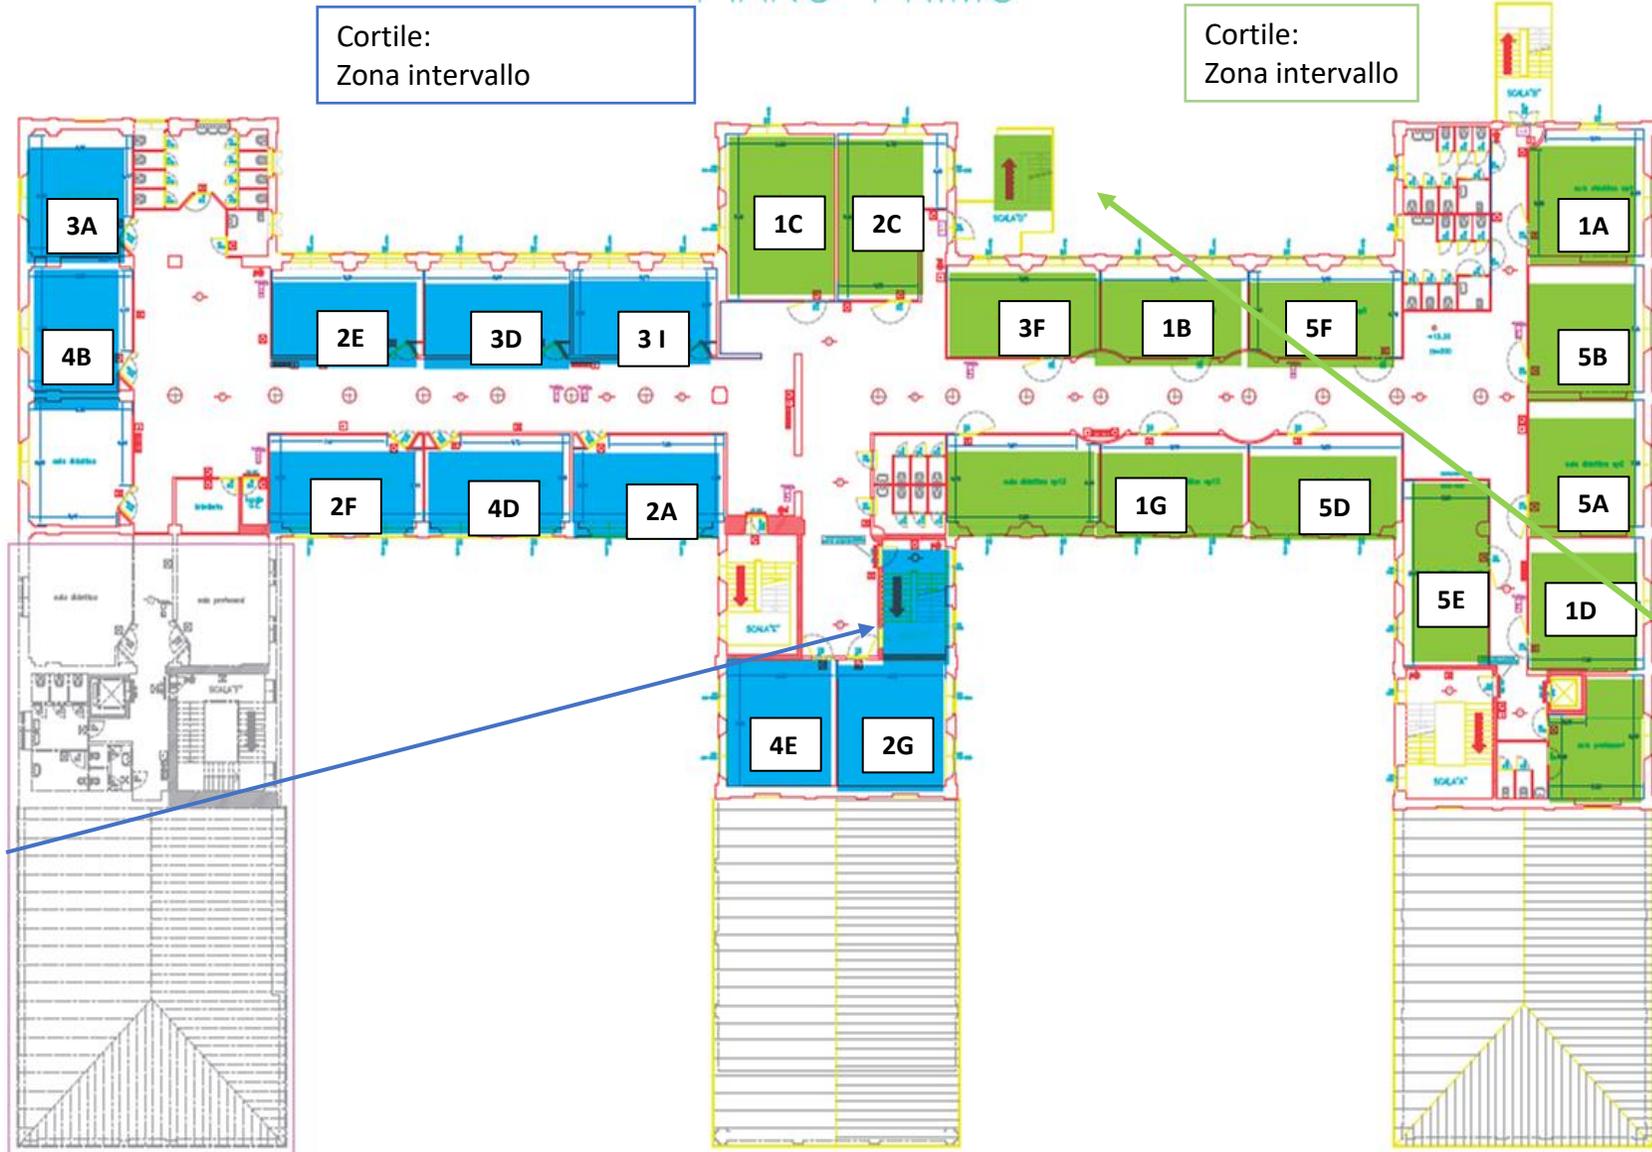

Cortile:
Zona intervallo

Cortile:
Zona intervallo

Primo piano

Area verde

1D	AP1
5A	AP2
5B	AP3
1A	AP4
5F	AP5
1B	AP6
3F	AP7
2C	AP8
1C	AP9
1G	AP12+AP13
5D	AP14
5E	AP15

Ingresso/uscita da scala di emergenza del cortile

PIANO SECONDO

Secondo piano

Area BLU

1E

AS2

L'area è collegata con la parte blu del primo piano tramite la scala indicata nella freccia

Ingresso/uscita da corridoio coperto + scala

